

ΕΦΗΜΕΡΙΣ ΤΗΣ ΚΥΒΕΡΝΗΣΕΩΣ
ΤΗΣ ΕΛΛΗΝΙΚΗΣ ΔΗΜΟΚΡΑΤΙΑΣ

ΑΘΗΝΑ 29 ΟΚΤΩΒΡΙΟΥ 1991	ΤΕΥΧΟΣ ΤΕΤΑΡΤΟ	ΑΡΙΘΜΟΣ ΦΥΛΛΟΥ 738

ΠΕΡΙΕΧΟΜΕΝΑ

ΑΝΑΔΑΣΩΣΕΙΣ

ΑΠΟΦΑΣΕΙΣ

ΠΟΛΕΟΔΟΜΙΑ

ΑΠΟΦΑΣΕΙΣ

ΑΝΑΚΟΙΝΩΣΕΙΣ

Διορθώσεις σφαλμάτων

ΑΝΑΔΑΣΩΣΕΙΣ

ΑΠΟΦΑΣΕΙΣ

Αριθ. 1835 (1)

Κήρυξη ως αναδασωτέας έκτασης εμβαδού 324,0 στρεμ. στη θέση «Ντούρμιζα» περιφέρειας κοινοτήτων Κουτσίου Νεμέας του Νομού Κορινθίας.

Ο ΝΟΜΑΡΧΗΣ ΚΟΡΙΝΘΙΑΣ

Έχοντας υπόψη:

1. Τις διατάξεις του Ν. 3200/55 «περί διοικητικής αποκέντρωσης» όπως τροποποιήθηκε και συμπληρώθηκε μεταγενέστερα με το Ν.Δ. 532/70.

2. Τις διατάξεις του Ν. 998/1979 «περί προστασίας των δασών και των δασικών εν γένει εκτάσεων της χώρας» και συγκεκριμένα:

α) Του άρθρου 41 παρ. 1.

β) Του άρθρου 38 παρ. 1.

3. Τις διαταγές του Υπουργείου Γεωργίας: α) 160417/1180/ 8.7.80, β) 182447/3049/24.9.80.

4. Την αριθ. 4199/20.9.91 πρόταση του Δασαρχείου Κορίνθου από την οποία προκύπτει ότι η έκταση που αναφέρεται στο θέμα είχε, κατά το χρόνο της αποψιλώσεώς της που έγιν από πυρκαϊά την 18.9.1991 δασικό χαρακτήρα, κατά την έννοια του Νόμου και ως εκ τούτου επιβάλλεται η κήρυξή της ως αναδασωτέας, αποφασίζουμε:

Κηρύσσουμε αναδασωτέα, με σκοπό τη διατήρηση του χαρακτήρα της με φυσική ή τεχνητή αναγέννηση ώστε ν' αποκλειστεί η διάθεση αυτής για άλλο προορισμό, τη Δημόσια δασική έκταση εμβαδού τριακοσίων είκοσι τεσσάρων (324) στρεμμάτων που βρίσκεται στη θέση «Ντούρμιζα» της περιφερείας των κοινοτήτων Κουτσίου και Νεμέας και προσδιορίζεται από τα στοιχεία Α Β Γ Δ .... Φ Χ Ψ Ω Α. όπως φαίνονται στο συνημμένο διάγραμμα, το οποίο αποτελεί αναπόσπαστο μέρος της αποφάσεως αυτής και έχει όρια:

Ανατολικά: Δημόσια Δασική Έκταση και αγροί.

Δυτικά: Δημόσια Δασική Έκταση και αγροί.

Βόρεια: Δημόσια Δασική Έκταση και αγροί.

Νότια: Δημόσια Δασική Έκταση και αγροί.

Η απόφαση αυτή να ισχύσει από της κοινοποιήσεώς της αρμοδίως (άρθρο 41 Ν. 998/79) και πριν από τη δημοσίευσή της στην Εφημερίδα της Κυβερνήσεως.


Η απόφαση αυτή να δημοσιευθεί στην Εφημερίδα της Κυβερνήσεως.


Κόρινθος, 24 Σεπτεμβρίου 1991

Ο Νομάρχης

ΧΡΙΣΤΟΣ ΛΑΔΙΑΣ

ΑΠΟΣΠΑΣΜΑ ΧΑΡΤΗ ΚΛΙΜΑΚΑΣ 1:50.000
ΠΟΥ ΦΑΙΝΕΤΑΙ ΕΝΔΕΙΚΤΙΚΑ Η ΠΕΡΙΟΧΗ ΠΟΥ ΚΑΗΚΕ

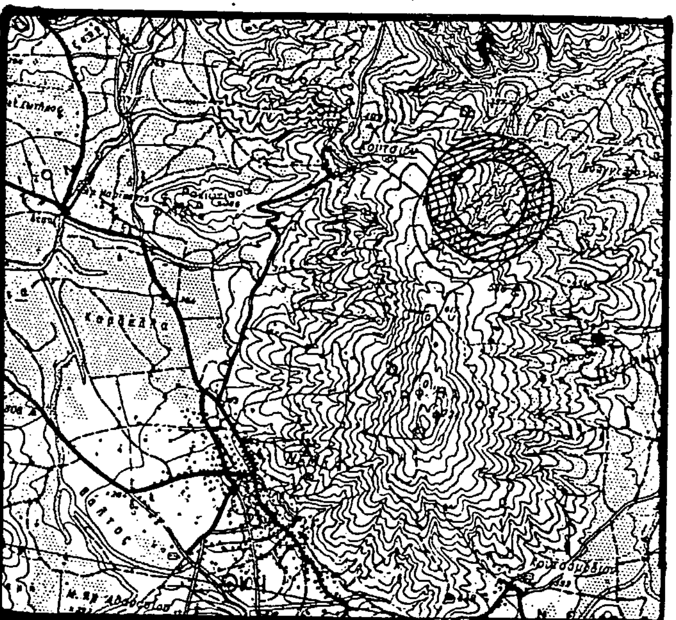

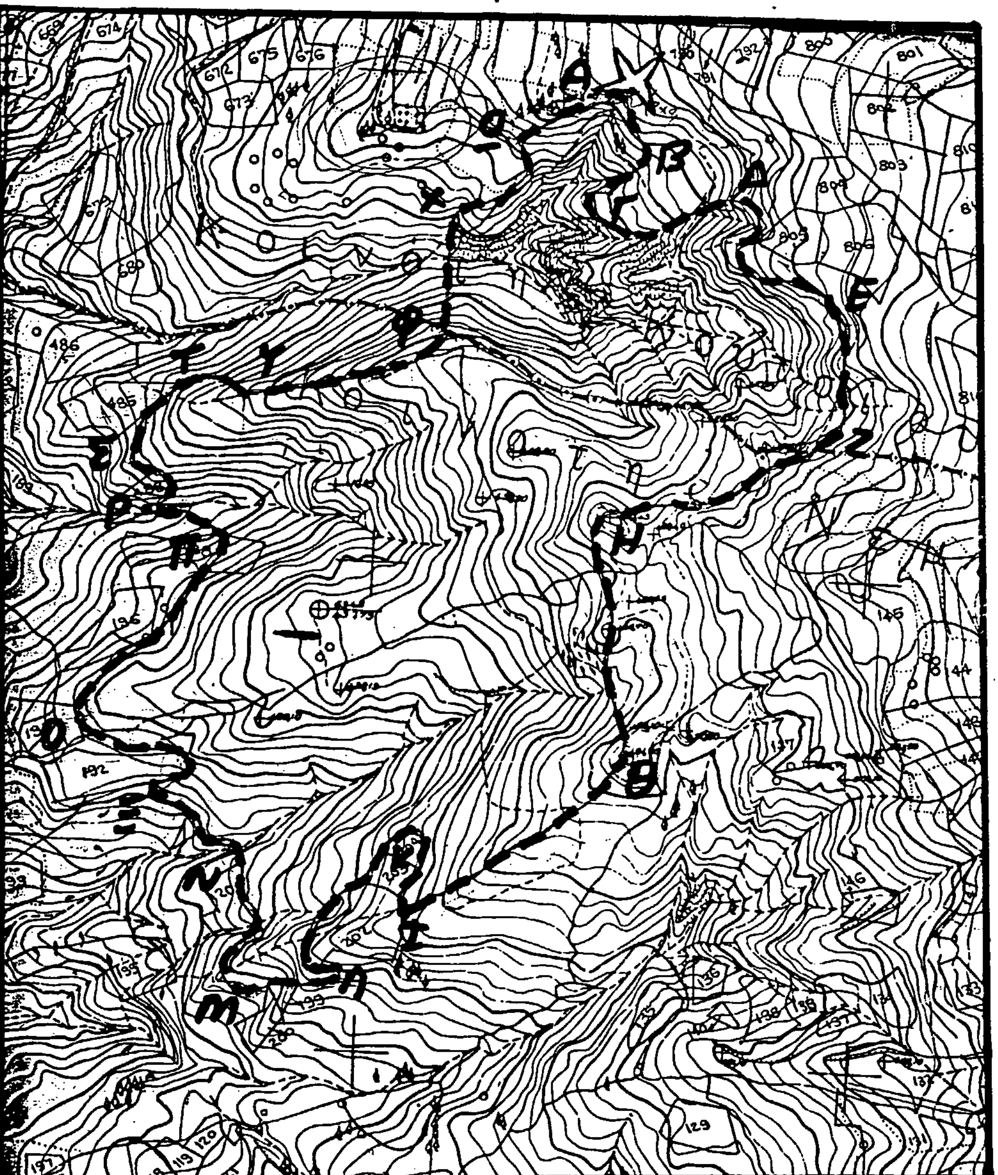

ΑΠΟΣΠΑΣΜΑ ΧΑΡΤΗ ΚΛΙΜΑΚΑΣ 1:5000 ΟΠΟΥ ΦΑΙΝΕΤΑΙ Η ΔΗΜΟΣΙΑ ΔΑΣΙΚΗ ΕΚΤΑΣΗ ΠΟΥ ΚΑΗΚΕ ΤΗΝ 18η ΑΥΓΟΥΣΤΟΥ 1991 ΣΤΗ ΘΕΣΗ "ΝΤΟΥΡΜΙΖΑ" ΠΕΡΙΦΕΡΕΙΑΣ ΚΟΙΝΟΤΗΤΩΝ ΚΟΥΤΣΙΟΥ Κ. ΝΕΜΕΑΣ ΚΑΙ ΠΟΥ ΠΡΟΤΕΙΝΕΤΑΙ ΝΑ ΚΥΡΗΧΘΕΙ ΑΝΑΔΑΣΩΤΕΑ

ΕΜΒΑΔΟΝ ΕΚΤΑΣΗΣ ΑΒΓΔΕ.........Ω = 324 στρ.

ΥΠΟΜΝΗΜΑ

✦	Σημείο εναρξης πυρκαιάς
═	Αγροτικός Δρόμος
—·—	Όριο Καμμένης Εκτασης

ΘΕΩΡΗΘΗΚΕ
Κόρινθος 24-9-91
Ο Νομάρχης
Χρ. Καδιάς

Κόρινθος
Ο Δασάρχης
Ε. Μελέτης
Δασολόγος με Α'Β

Κόρινθος
Ο Συντάξας
Ι. ΒΟΣΣΟΥ
Δασολόγος

Αριθ. 1836 (2)

Κήρυξη ως αναδασωτέας έκτασης εμβαδού 840,00 στρεμ. στη θέση «Γρούτση – Κάστρο» της Κοινοτικής περιοχής Χαλκίου του Νομού Κορινθίας.

Ο ΝΟΜΑΡΧΗΣ ΚΟΡΙΝΘΙΑΣ

Έχοντας υπόψη:

1. Τις διατάξεις του Ν. 3200/55 «περί διοικητικής αποκέντρωσης» όπως τροποποιήθηκε και συμπληρώθηκε μεταγενέστερα με το Ν.Δ. 532/70.

2. Τις διατάξεις του Ν. 998/1979 «περί προστασίας των δασών και των δασικών εν γένει εκτάσεων της χώρας» και συγκεχριμένα:

α) Του άρθρου 41 παρ. 1.

β) Του άρθρου 38 παρ. 1.

3. Τις διαταγές του Υπουργείου Γεωργίας: α) 160417/1180/8.7.80, β) 182447/3049/24.9.80.

4. Την αριθ. 4198/20.9.91 πρόταση του Δασαρχείου Κορίνθου από την οποία προκύπτει ότι η έκταση που αναφέρεται στο θέμα είχε, κατά το χρόνο της αποφιλώσεώς της που έγιν από πυρκαϊά στις 24 Αυγούστου 1991 δασικό χαρακτήρα, κατά την έννοια του Νόμου και ως εκ τούτου επιβάλλεται η κήρυξή της ως αναδασωτέας, αποφασίζουμε:

Κηρύσσουμε αναδασωτέα, με σκοπό τη διατήρηση του χαρακτήρα της με φυσική ή τεχνητή αναγέννηση ώστε ν' αποκλειστεί η διάθεση αυτής για άλλο προορισμό, τη Δημόσια δασική έκταση εμβαδού οχτακοσίων σαράντα (840) στρεμμάτων που βρίσκεται στη θέση «Γρούτση – Κάστρο» της περιφερείας της κοινότητας Χαλκίου και προσδιορίζεται από τα στοιχεία Α, Β, Γ, Δ, Ε, Ζ, Η, Θ, Ι, Κ, Λ, Μ, Ν, Ξ, Ο, Π, Ρ, Σ, Τ, Υ, Φ, Χ, Ψ, Α όπως φαίνονται στο συνημμένο διάγραμμα, το οποίο αποτελεί αναπόσπαστο μέρος της αποφάσεως αυτής και έχει όρια:

Ανατολικά: Δημόσια Δασική Έκταση και αγροί.

Δυτικά: Δημόσια Δασική Έκταση και αγροί.

Βόρεια: Δημόσια Δασική Έκταση και αγροί.

Νότια: Αγροτικές Καλλιέργειες.


Η απόφαση αυτή να ισχύσει από της κοινοποιήσεώς της αρμοδίως (άρθρο 41 Ν. 998/79) και πριν από τη δημοσίευσή της στην Εφημερίδα της Κυβερνήσεως.


Η απόφαση αυτή να δημοσιευθεί στην Εφημερίδα της Κυβερνήσεως.

Κόρινθος, 24 Σεπτεμβρίου 1991

Ο Νομάρχης
ΧΡΙΣΤΟΣ ΛΑΔΙΑΣ

ΑΠΟΣΠΑΣΜΑ ΧΑΡΤΗ ΚΛΙΜΑΚΑΣ 1:50000
ΠΟΥ ΦΑΙΝΕΤΑΙ ΕΝΔΕΙΚΤΙΚΑ Η ΠΕΡΙΟΧΗ ΠΟΥ ΚΑΗΚΕ

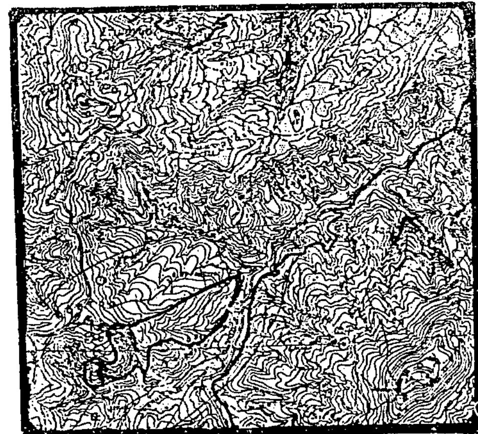

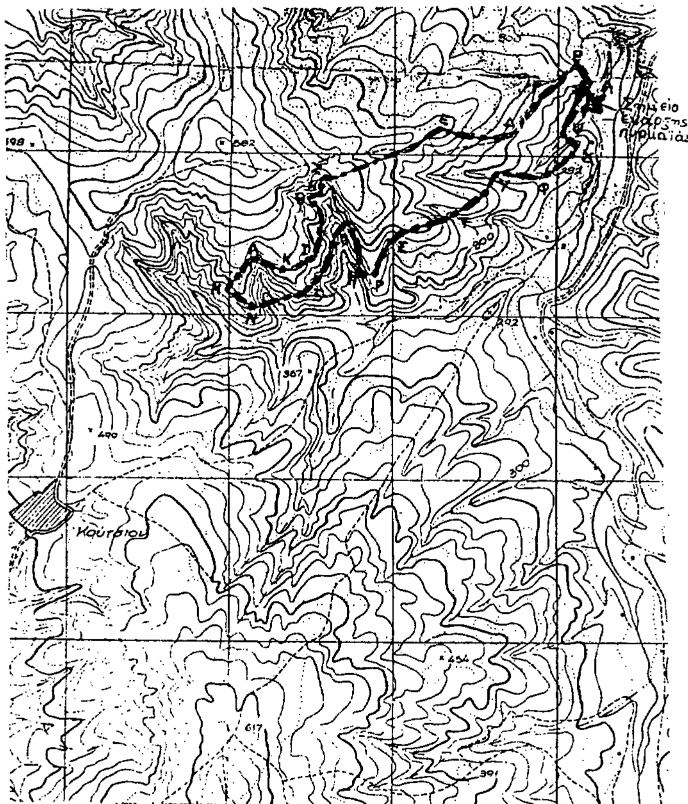

ΑΠΟΣΠΑΣΜΑ ΧΑΡΤΗ ΚΛΙΜΑΚΑΣ 1:20.000 ΟΠΟΥ ΦΑΙΝΕΤΑΙ Η ΔΗΜΟΣΙΑ ΔΑΣΙΚΗ ΕΚΤΑΣΗ ΠΟΥ ΚΑΗΚΕ ΤΗΝ 24η ΑΥΓΟΥΣΤΟΥ 1991 ΣΤΗ ΘΕΣΗ "ΓΡΟΥΤΣΗ-ΚΑΣΤΡΟ" ΠΕΡΙΦΕΡΕΙΑΣ ΚΟΙΝΟΤΗΤΑΣ ΧΑΛΚΙΟΥ ΚΑΙ ΠΟΥ ΠΡΟΤΕΙΝΕΤΑΙ ΝΑ ΚΥΡΗΧΘΕΙ ΑΝΑΔΑΣΩΤΕΑ

ΕΜΒΑΔΟΝ ΕΚΤΑΣΗΣ ΑΒΓΔΕ.......Ψ = 840 στρ.

1836/24.9.91

ΥΠΟΜΝΗΜΑ

Σημειο εναρξης πυρκαιας
Αγροτικος Δρομος
Οριο Καμμενης Εκτασης

ΘΕΩΡΗΘΗΚΕ
Κόρινθος 24-9-91
Ο Νομαρχης
Χ. Λαδιας

Κόρινθος 20/9/91
Ο Δασαρχης
Ε. Πελεκης
Δασολογος με Α/Β

Κόρινθος 18/9/91
Ο Συντάξας
Ι. Βόσσου
Δασολογος

Αριθ. 1866 (3)

Κήρυξη ως αναδασωτέας έκτασης 0,5 στρεμ. στη θέση «Αλέξη Λάκκα» περιφ. κοινότητας Πλατάνου Νομού Μαγνησίας.

Ο ΝΟΜΑΡΧΗΣ ΜΑΓΝΗΣΙΑΣ

Έχοντας υπόψη:

1. Τις διατάξεις του Ν. 3200/55 «περί διοικητικής αποκέντρωσης» όπως τροποποιήθηκε και συμπληρώθηκε μεταγενέστερα με το Ν.Δ. 532/70.

2. Τις διατάξεις του άρθρου 117 παρ. 3 του Συντάγματος.

3. Τις διατάξεις του Ν. 998/79 «περί προστασίας των Δασών κλπ.» και ειδικότερα:

α) Του άρθρου 41 παρ. 1, β) Του άρθρου 38 παρ. 1.

4. Τις διαταγές του Υπουργείου Γεωργίας: α) 160417/1180/8.7.80, β) 182447/3049/24.9.80.

5. Την 1709/16.9.91 πρόταση του Δασαρχείου Αλμυρού με την οποία προτείνεται η κήρυξη της έκτασης που αναφέρεται στο θέμα ως αναδασωτεας.

6. Την 14650/87 απόφαση του Νομάρχη Μαγνησίας με την οποία μας ανάθεσε την αρμοδιότητα να υπογράφουμε τις αποφάσεις κηρύξεως των εκτάσεων ως αναδασωτέων, αποφασίζουμε:

Κηρύσσουμε αναδασωτέα, με σκοπό τη διατήρηση του χαρακτήρα της εκτάσεως ως δασικής και την αποκατάσταση, με φυσική αναγέννηση της βλάστησης που αποτεφρώθηκε από πυρκαϊά τη δημοσία δασική έκταση εμβαδού μισού στρέμματος (0,5) που βρίσκεται στη θέση «Αλέξη Λάκκα» περιφερείας κοινότητας Πλατάνου και προσδιορίζεται από τα στοιχεία Α, Β, Γ, Δ, Α στο συνημμένο τοπογραφικό διάγραμμα και έχει όρια:

Ανατολικά: Η καείσα έκταση περιβάλλεται από Δημόσια δασική έκταση.

Δυτικά: Η καείσα έκταση περιβάλλεται από Δημόσια δασική έκταση.

Βόρεια: Η καείσα έκταση περιβάλλεται από Δημόσια δασική έκταση.

Νότια: Η καείσα έκταση περιβάλλεται από Δημόσια δασική έκταση.


όπως φαίνεται στο συνημμένο διάγραμμα που αποτελεί αναπόσπαστο μέρος της απόφασης αυτής.


Η απόφαση αυτή να δημοσιευθεί στην Εφημερίδα της Κυβερνήσεως.

Βόλος, 27 Σεπτεμβρίου 1991

Με εντολή Νομάρχη
Ο Δ/ντής Δασών χ.α.α.
ΚΩΝ/ΝΟΣ ΣΑΚΕΛΛΑΡΗΣ

ΤΟΠΟΓΡΑΦΙΚΟ ΔΙΑΓΡΑΜΜΑ
καείσης Δημόσιας Δασικής έκτασης
0,5 στρμ. στη θέση "Αλέξη-Λάκκα"
Κοινότητας Πλατάνου.

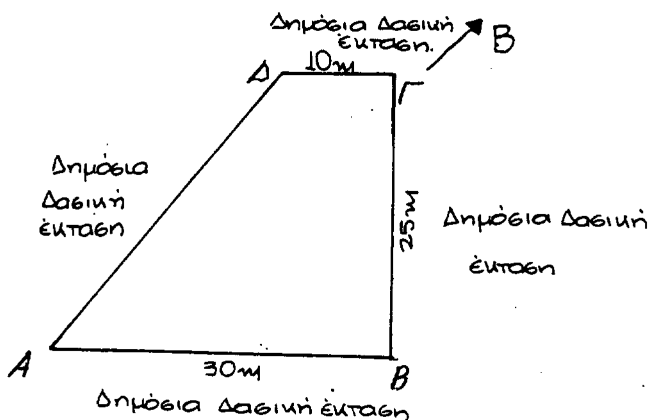

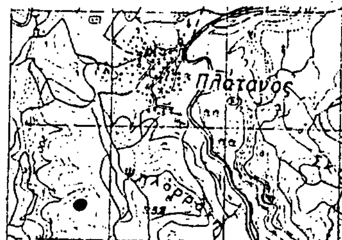

ΘΕΩΡΗΘΗΚΕ
Αλμυρός 13-9-91
Ο Δασάρχης Αλμυρού
Μάριος Οικονόμου

ΘΕΩΡΗΘΗΚΕ
Αλμυρός 13-9-91
Κων/νος Σακελλαρίου

ΠΟΛΕΟΔΟΜΙΑ

ΑΠΟΦΑΣΕΙΣ

Αριθ. 4389 (4)

Αναγνώριση ιδιωτικής οδού που βρίσκεται στο Ο.Τ. Τρικούπη – Δεληγιώργη – Κανάρη και Βούλγαρη Ν. Τρικάλων ως προϋφισταμένης του έτους 1923 και χαρακτηρισμός αυτής ως διατηρητέας.

Ο ΝΟΜΑΡΧΗΣ ΤΡΙΚΑΛΩΝ

Έχοντας υπόψη:

1. Τις διατάξεις:

α. Του από 17.7.23 Ν.Δ. «περί σχεδίων πόλεων...» και ειδικότερα το άρθρο 20.

β. Του Ν. 3200/1955 «περί διοικητικής αποκεντρώσεως» και αυτές του Π.Δ. 3620/1956 «περί τροποποιήσεως και συμπληρώσεως των διατάξεων περί διοικητικής αποκεντρώσεως».

γ. Του Π.Δ. 532/70 «περί συμπληρώσεως των διατάξεων περί διοικητικής αποκεντρώσεως».

δ. Του Β.Δ. 712/90 «περί καθορισμού των διατηρουμένων υπέρ του Υπουργού και των περιφερειακών αρχών διανομαρχιακού επιπέδου του Υ.Δ.Ε. αρμοδιοτήτων κλπ. όπως τροποποιήθηκαν μεταγενέστερα.

2. Την αρ. 30 πρακτ. 5/13.2.91 γνωμοδότηση του Συμβουλίου ΧΟΠ του Νομού με την οποία γνωμοδοτεί υπέρ της αναγνώρισης της ιδιωτικής οδού ως προϋφισταμένης του έτους 1923.

Αφού είδαμε

1. Την από 10.7.90 αίτηση της Μαρίας Ζάραμπούκα με την οποία ζητά την αναγνώριση της ιδιωτικής οδού στο συγκεκριμένο Ο.Τ. ως προϋφισταμένης του έτους 1923.

2. Τα συμβόλαιοα με αρ. 74545/22.2.1912, 38331/9.12.1919 και 39154/9.10.1920 των τότε συμβολαιογράφων Τρικάλων Στεργίου Κ. Παλαιού, Γεωργίου Σταμουλάκη και Γεωργίου Σταμουλάκη αντίστοιχα από τα οποία προκύπτει ότι η οδός που φαίνεται με στοιχεία 9 – 40 – 41 – 42 – 43 – 300 – 145 – 47 – 48 – 24 – 19 – 9 στο συνημμένο τοπογραφικό διάγραμμα που συντάχθηκε από το Δήμο Τρικκαίων, υπάρχει πριν το έτος 1923, αποφασίζουμε:

Αναγνωρίζουμε την οδό που βρίσκεται στα Τρίκαλα στο Ο.Τ. που περιβάλλεται από τις οδούς Τρικούπη – Δεληγιώρτη – Κανάρη – Βούλγαρη ως προϋφισταμένη του έτους 1923 και τη χαρακτηρίζουμε ως διατηρητέα.

Η οδός αυτή φαίνεται με στοιχεία 9 – 40 – 41 – 42 – 43 – 44 – 300 – 145 – 47 – 48 – 24 – 19 – 9 στο συνημμένο τοπογραφικό διάγραμμα της Διεύθυνσης Τεχνικών Υπηρεσιών του Δήμου Τρικκαίων, το οποίο αποτελεί αναπόσπαστο μέρος της παρούσας.

Η απόφαση αυτή με το σχεδιάγραμμα που τη συνοδεύει να δημοσιευθεί στην Εφημερίδα της Κυβερνήσεως.


Τρίκαλα, 26 Σεπτεμβρίου 1991

Ο Νομάρχης


ΝΙΚ. ΒΑΤΑΛΗΣ

ΚΤΗΜΑΤΟΛΟΓΙΚΟ ΔΙΑΓΡΑΜΜΑ
ΔΙΑ ΤΡΟΠΟΠΟΙΗΣΗ ΣΧΕΔΙΟΥ ΠΟΛΗΣ ΤΡΙΚΑΛΩΝ

ΚΛΙΜΑΚΑ 1:200

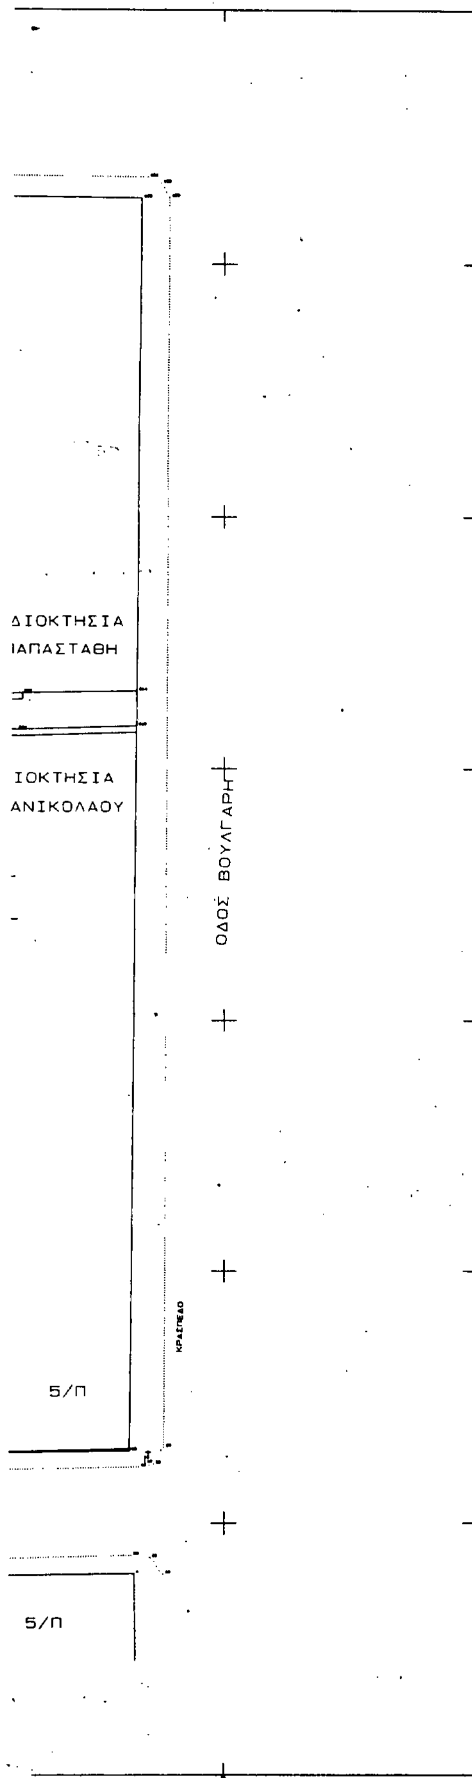

ΑΠΟΣΠΑΣΜΑ ΣΧΕΔΙΟΥ ΠΟΛΗΣ ΤΡΙΚΑΛΩΝ
ΚΛΙΜΑΚΑ 1:500

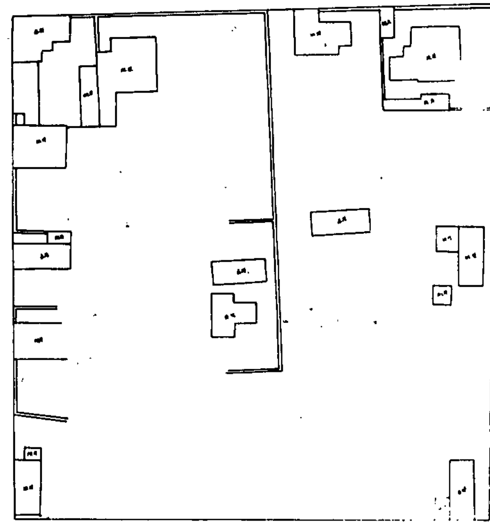

ΥΠΟΜΝΗΜΑ

ΟΡΟΙ ΔΟΜΗΣΗΣ


α Αρτιότητες

	Min πρόσωπο	Min εμβαδό
Κανόνας	10 Μ	[illegible]
3/6/73	5 Μ	[illegible]
5/1/60	5 Μ	[illegible]


β Συντελεστής δόμησης
ΣΔ =2.4

γ Κάλυψη
Max κάλυψη 70%

——— Προτεινόμενες οικοδομικές γραμμές
- - - - Καταργούμενη οικοδομική γραμμή

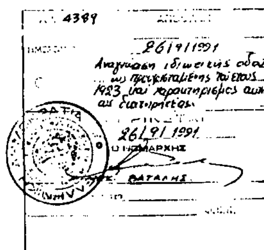
4389
26/9/1991
Αναγνώριση ιδιωτικής οδού ως προϋφισταμένης του έτους 1923 και χαρακτηρισμός αυτής ως διατηρητέας.
26/9/1991
Ο ΝΟΜΑΡΧΗΣ
ΒΑΤΑΛΗΣ

ΤΡΙΚΑΛΑ ΙΟΥΛΙΟΣ 1990
-Ο ΜΗΧΑΝΙΚΟΣ-

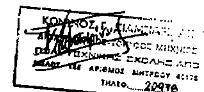

ΕΘΕΩΡΗΘΗ

ΔΗΜΟΣ ΤΡΙΚΚΑΙΩΝ
ΔΙΕΥΘΥΝΣΗ ΤΕΧΝΙΚΩΝ ΥΠΗΡΕΣΙΩΝ
ΤΜΗΜΑ ΠΟΛΕΟΔΟΜΙΑΣ & ΣΧΕΔΙΟΥ ΠΟΛΗΣ

Τρίκαλα 10/12/90

ΕΘΕΩΡΗΘΗ

ΚΩΝ/ΝΟΣ ΚΑΤΣΑΡΟΣ
Δ/ΝΤΗΣ ΤΕΧΝΙΚΩΝ ΥΠΗΡΕΣΙΩΝ
ΔΗΜΟΥ ΤΡΙΚΚΑΙΩΝ

Τοπογράφος Μηχανικός
Δήμου Τρικκαίων

ΑΝΑΚΟΙΝΩΣΕΙΣ

Αριθ. 21169 (5)

Ανακοίνωση γενομένης καρακατάθεσης απζημίωσης για ρυμοτομούμενη ιδιοκτησία της Ελένης Κεραμλή, το γένος Δημητρίου Ιορδάνου, προς επίσπευση της διάνοιξης οδού μεταξύ των Ο.Π. 125α και Ο.Π. 126 της πόλεως Σερρών.

Ο ΔΗΜΑΡΧΟΣ ΣΕΡΡΩΝ

Ανακοινώνει ότι:

Ο Δήμος Σερρών κατέθεσε στο υποκατάστημα Σερρών του Ταμείου Παρακαταθηκών και Δανείων το ποσό των 754.000 δρχ. με το αριθ. 22629/25.9.91 γραμμάτιο συστάσεως παρακαταθήκης υπέρ της εικαζομένης δικαιούχου Ελένης Κεραμλή το γένος Δημητρίου Ιορδάνου για ρυμοτομούμενη ιδιοκτησία της. Την αποζημίωση αυτή καταβάλλει ο Δήμος ως επισπεύδων για τη διάνοιξη οδού μεταξύ των Ο.Π. 125α και 126 της πόλεως Σερρών, βάσει των αριθ. 12/48, 13/48 και 9/91 πράξεων τακτοποίησης και αναλογισμού αποζημιώσεως της 37/90 αποφάσεως Μονομελούς Πρωτοδικείου Σερρών και της ΕΣ/23425/91 εγκριτικής πράξεως Νομαρχίας Σερρών και συγκεκριμένα για λογαριασμό:

1) Κληρονόμων Δημητρίου Αμπατζή για έκταση 14,50 Μ2 × 8.000 δρχ./Μ2 = 116.000 δρχ.

2) Βασιλικής Κωνσταντινίδου το γένος Μουστάκα και λοιπών συγκληρονόμων για έκταση 79,75 Μ2 × 8.000 δρχ./Μ2 = 638.000 δρχ.

Ήτοι σύνολο 754.000 δρχ.

Σέρρες, 27 Σεπτεμβρίου 1991

Ο Δήμαρχος

ΖΗΣΗΣ ΜΗΤΛΙΑΓΚΑΣ

ΔΙΟΡΘΩΣΕΙΣ ΣΦΑΛΜΑΤΩΝ

(6)

Στην ανακοίνωση της γενομένης παρακατάθεσης αποζημίωσης λόγω ρυμοτομίας και προσκύρωσης τμημάτων ακινήτου στις Σέρρες που δημοσιεύτηκε στο ΦΕΚ 461/16.7.1991 Δ' επιφέρεται η πιο κάτω διόρθωση:

Στη σελ. 1316, 1η στήλη, 4ο στίχο εκ των κάτω το εσφαλμένο αναγραφέν ποσόν το οποίο κατατέθηκε από τον Παντελή Καπανδέλη «240.000.000» αντικαθίσταται με το σωστό «2.400.000».

(Από το Εθνικό Τυπογραφείο)

ΑΠΟ ΤΟ ΕΘΝΙΚΟ ΤΥΠΟΓΡΑΦΕΙΟ